



Top 05
1.OG

Weiguny Flats

Weiguny Straße 2

Top 05 im 1. Obergeschoss



Wohnfläche: 62,65 m²

Loggia: 11,57 m²

Nutzfläche gesamt: **74,22 m²**

Kaufpreis: € 482,430,-

Kaufpreis TG-Parkplatz: € 35.000,-

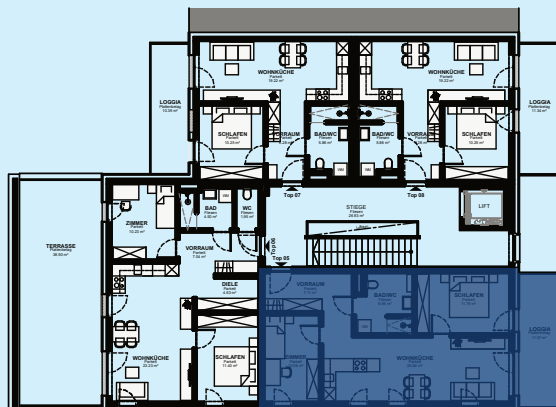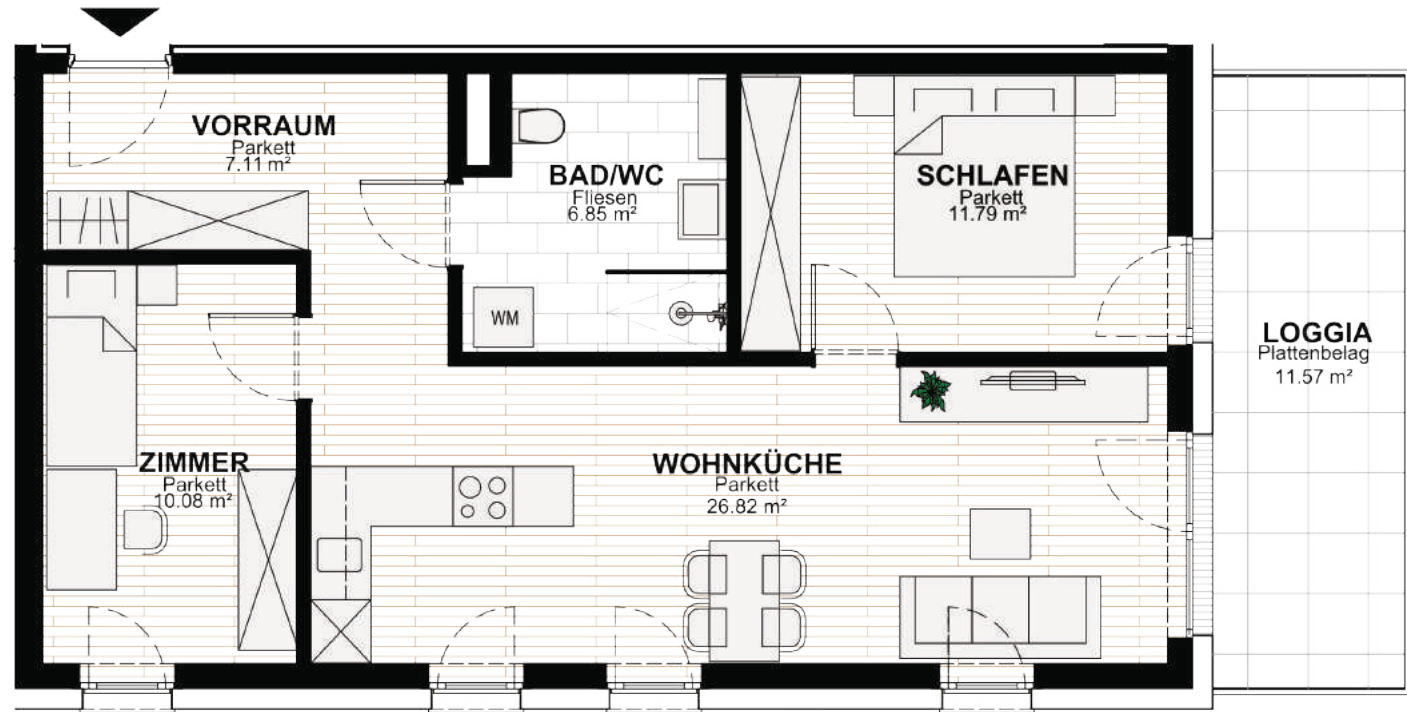

„ Ruhige Loggia begehbar vom Wohnzimmer
und Schlafzimmer “