



Top 09
2.OG

Weiguny Flats

Weiguny Straße 2

Top 09 im 2. Obergeschoss


Wohnfläche: 62,65 m²

Loggia: 11,57 m²

Nutzfläche gesamt: **74,22 m²**

Kaufpreis: € 482.430,-

Kaufpreis TG-Parkplatz: € 35.000,-

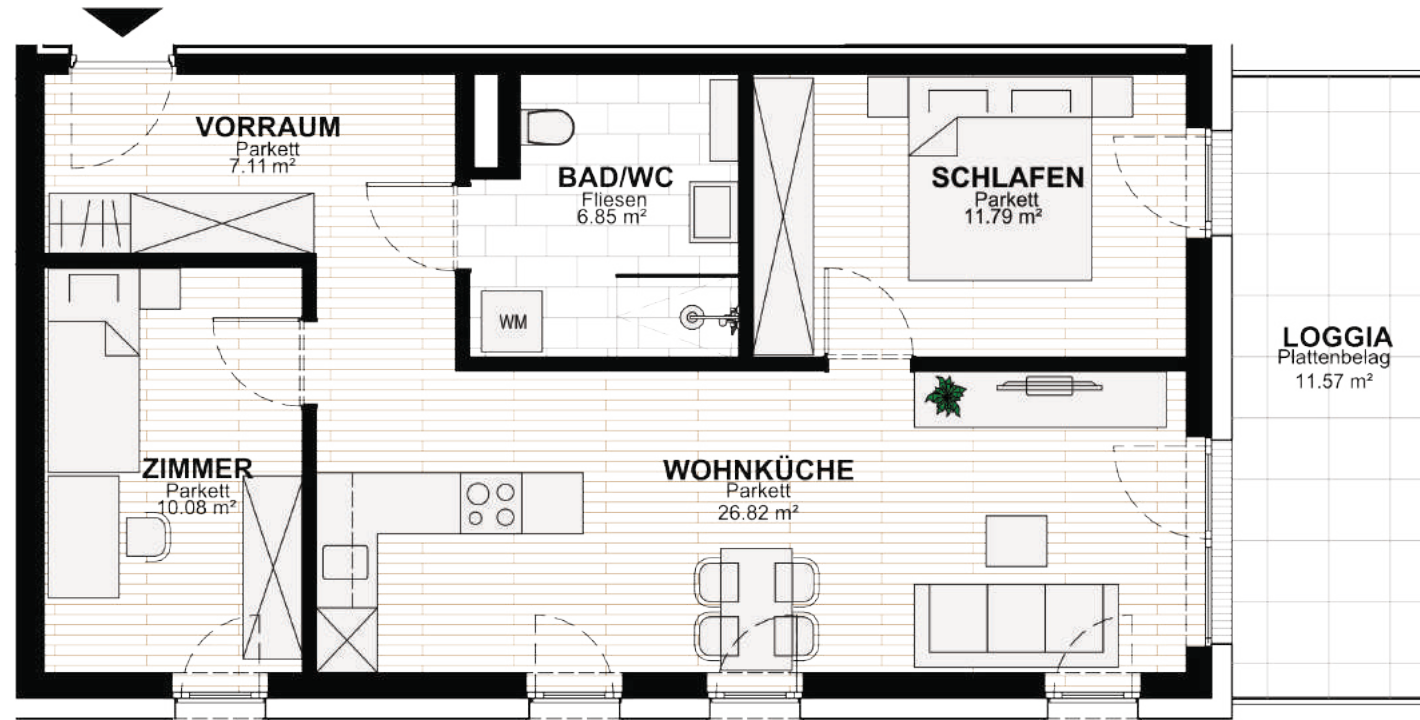

„Geräumige Wohnung mit zwei Schlafzimmern und sehr ruhiger Loggia“